




16 logements

Immeuble d'habitation


500 rue Alfred Dreyfus-Brest

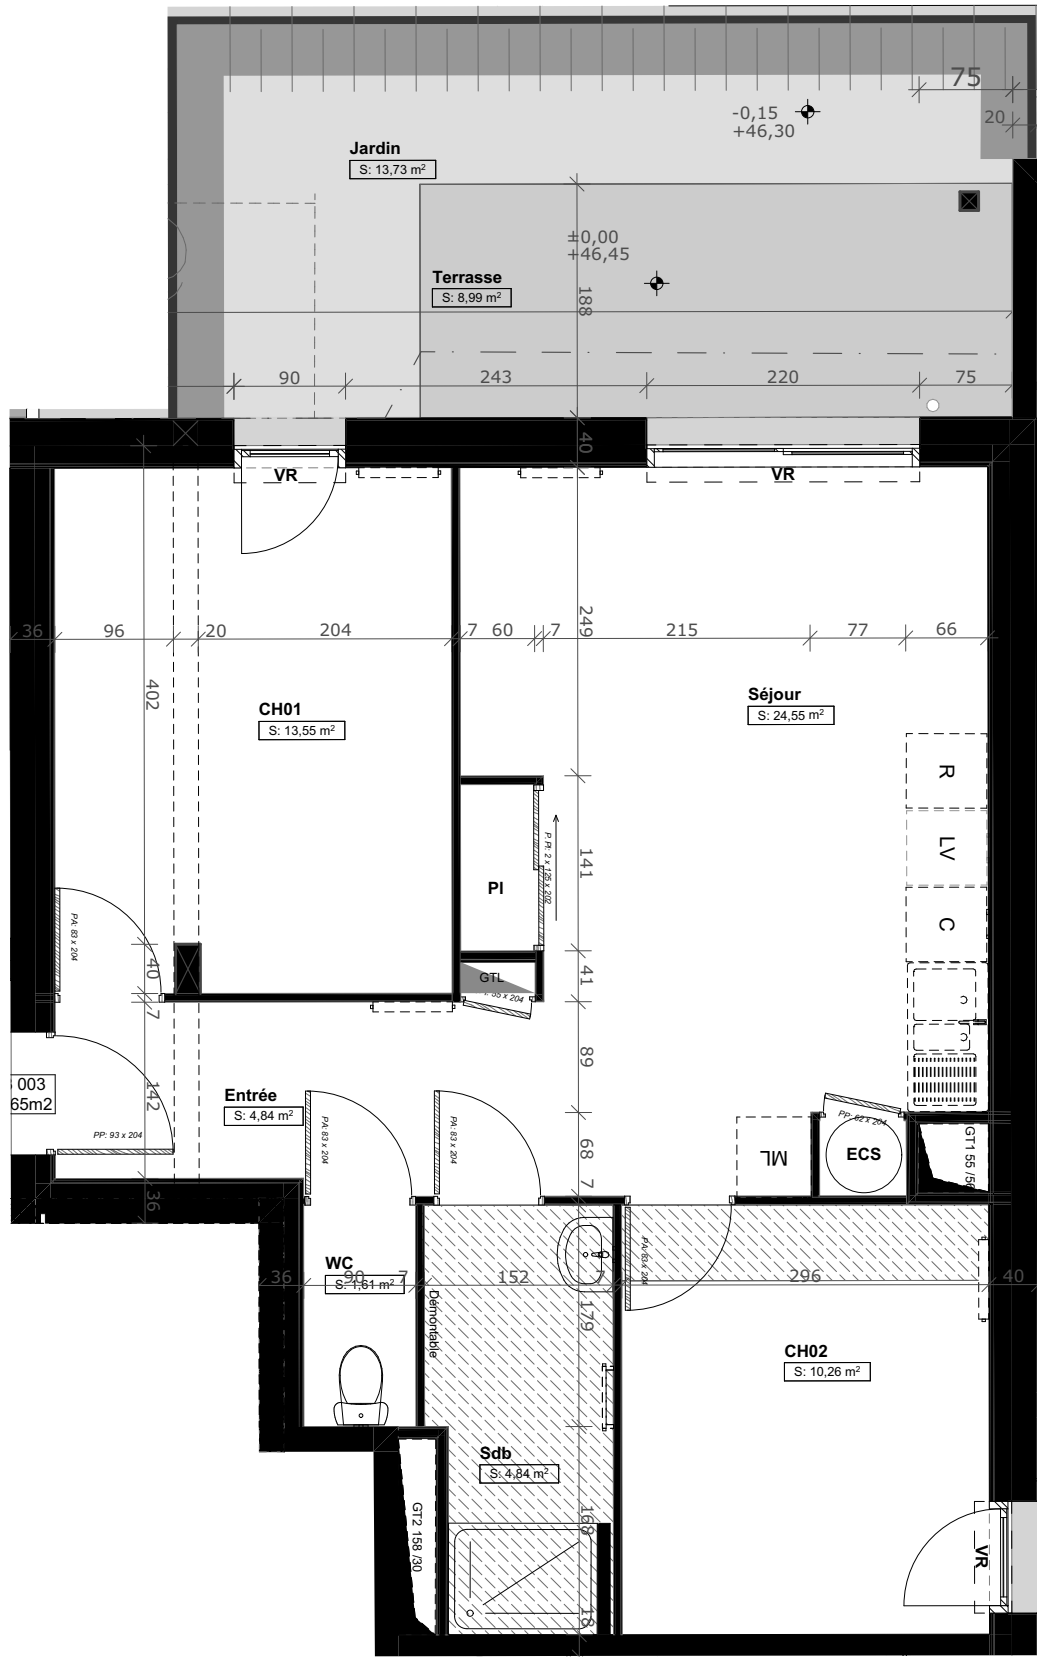

Niveau :	RDC	Légende
ID :	T3 003	Dgt : Dégagement SDB : Salle de bain PL : Placard ECS : Chauffe-eau ThermoDynamique R : Réfrigérateur LV : Lave vaisselle LL : Lave linge SL : Sèche linge Gtl : Tableau électrique VR : Volet roulant
TABLEAU DES SURFACES		
003, T3		
CH01	13,55	
Sdb	4,84	
Séjour	24,55	
Entrée	4,84	
CH02	10,26	
WC	1,61	
	59,65 m²	
ANNEXES		
003, T3		
Terrasse	8,99	
Jardin	13,73	
	22,72 m²	

- Soffite / Faux plafond
- Poutre ou Retombée

Echelle graphique :

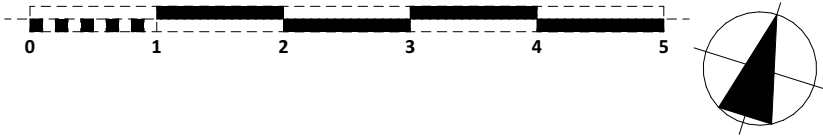

Des modifications ou des aménagements de détails nécessaires pour des raisons d'ordre technique ou/et administratif pourront être apportés aux plans. Les côtes et surfaces indiquées pourront varier légèrement en fonction des impératifs de construction. La différence maximale de 5% par rapport aux dimensions et surfaces indiquées sera considérée comme acceptable. L'image photoréaliste est non contractuelle. Les plans des cuisines sont non contractuels et le mobilier n'est pas fourni .