
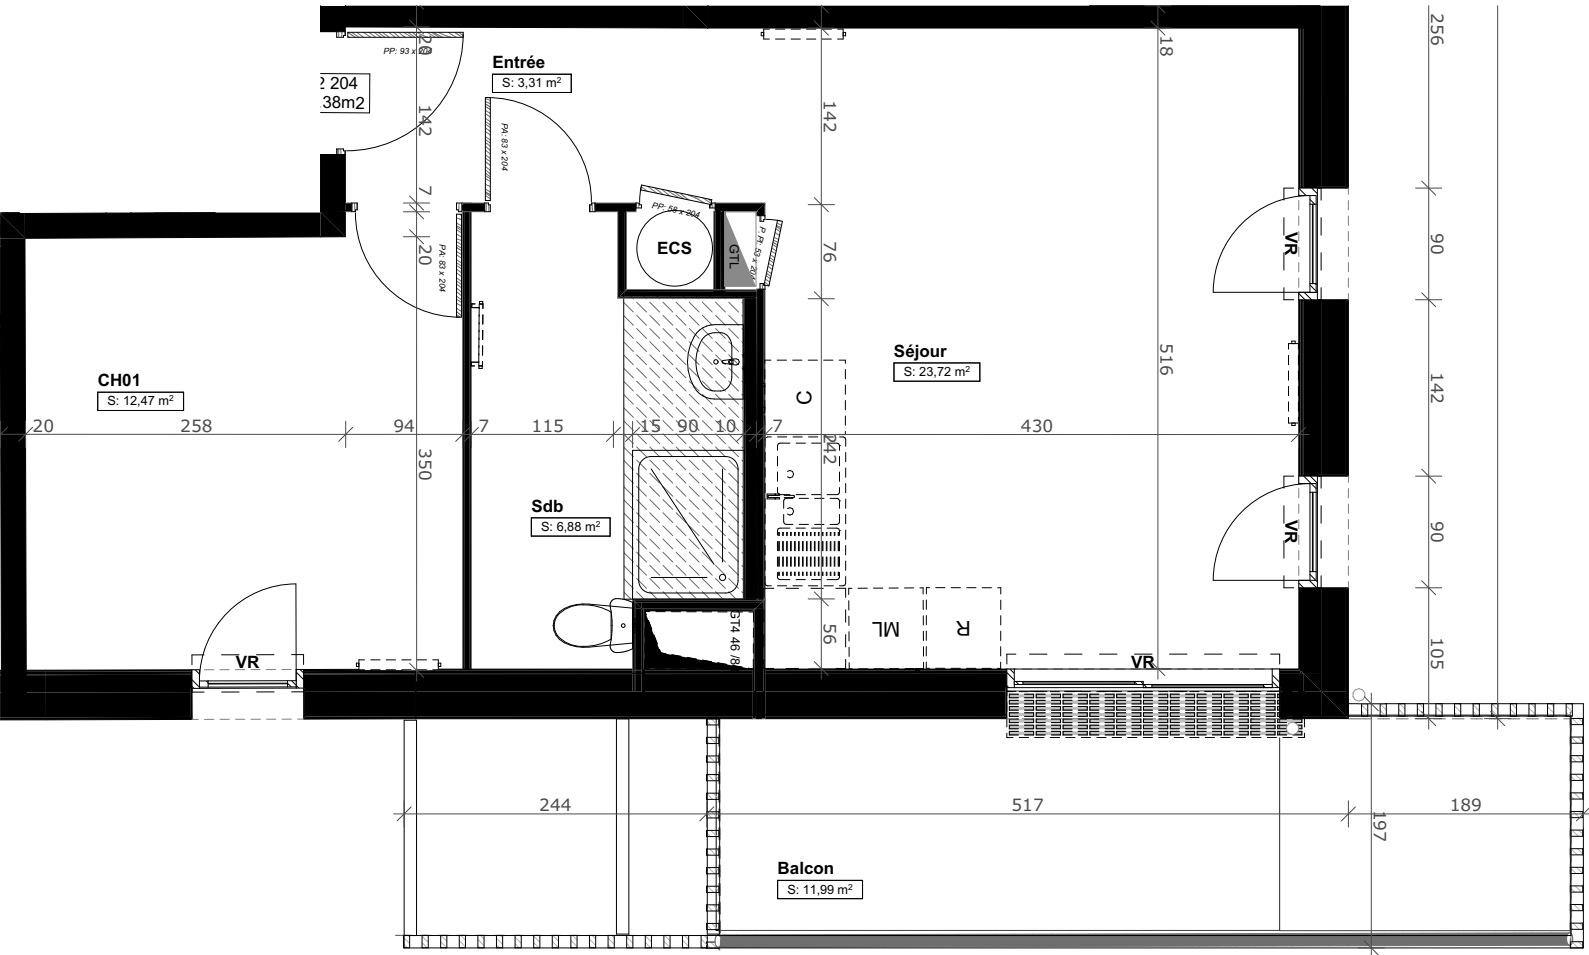




16 logements
Immeuble d'habitation
500 rue Alfred Dreyfus-Brest

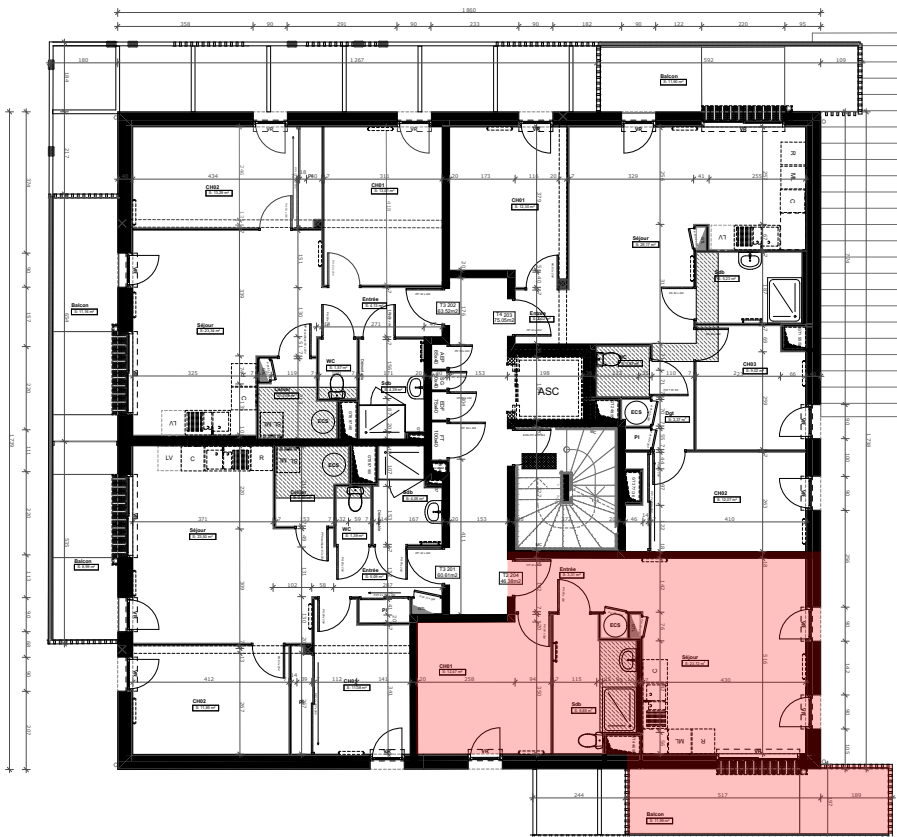

Niveau :	R+2	Légende
ID :	T2 204	Dgt : Dégagement SDB : Salle de bain PL : Placard ECS : Chauffe-eau ThermoDynamique R : Réfrigérateur LV : Lave vaisselle LL : Lave linge SL : Sèche linge Gtl : Tableau électrique VR : Volet roulant
TABLEAU DES SURFACES		
204, T2		
Séjour	23,72	
CH01	12,47	
Sdb	6,88	
Entrée	3,31	
46,38 m²		
ANNEXES		
204, T2		
Balcon	11,99	
11,99 m²		

- Soffite / Faux plafond
- Poutre ou Retombée

Echelle graphique :

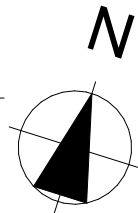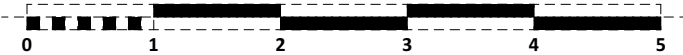

Des modifications ou des aménagements de détails nécessaires pour des raisons d'ordre technique ou/et administratif pourront être apportés aux plans. Les côtes et surfaces indiquées pourront varier légèrement en fonction des impératifs de construction. La différence maximale de 5% par rapport aux dimensions et surfaces indiquées sera considérée comme acceptable. L'image photoréaliste est non contractuelle. Les plans des cuisines sont non contractuels et le mobilier n'est pas fourni .

Date : 07/04/2026 iNDICE 0

