



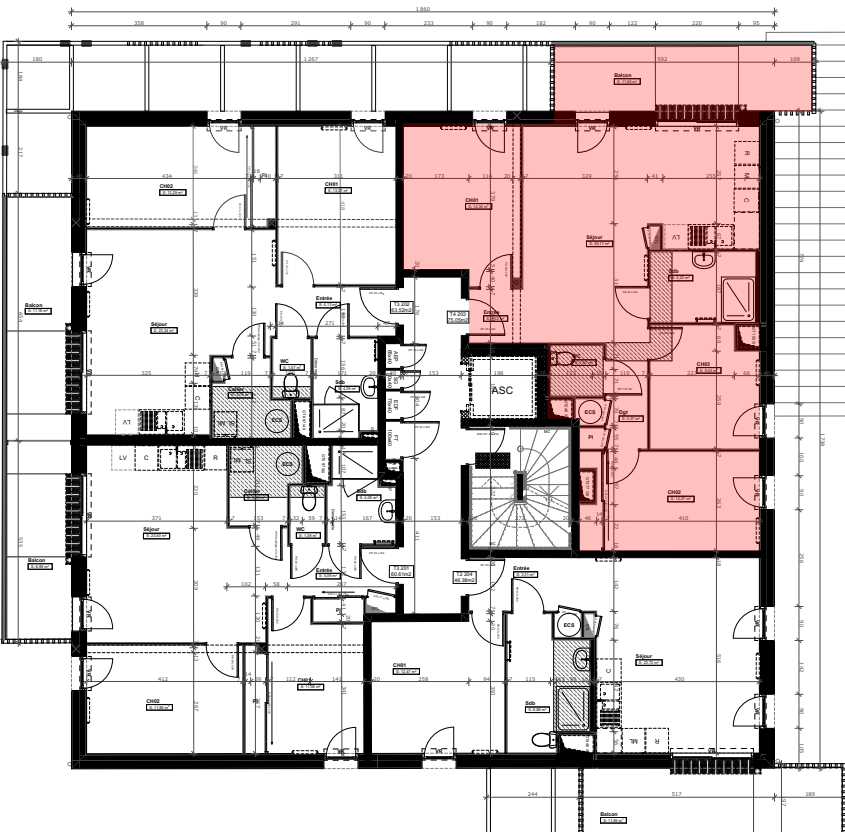

16 logements

Immeuble d'habitation



500 rue Alfred Dreyfus-Brest

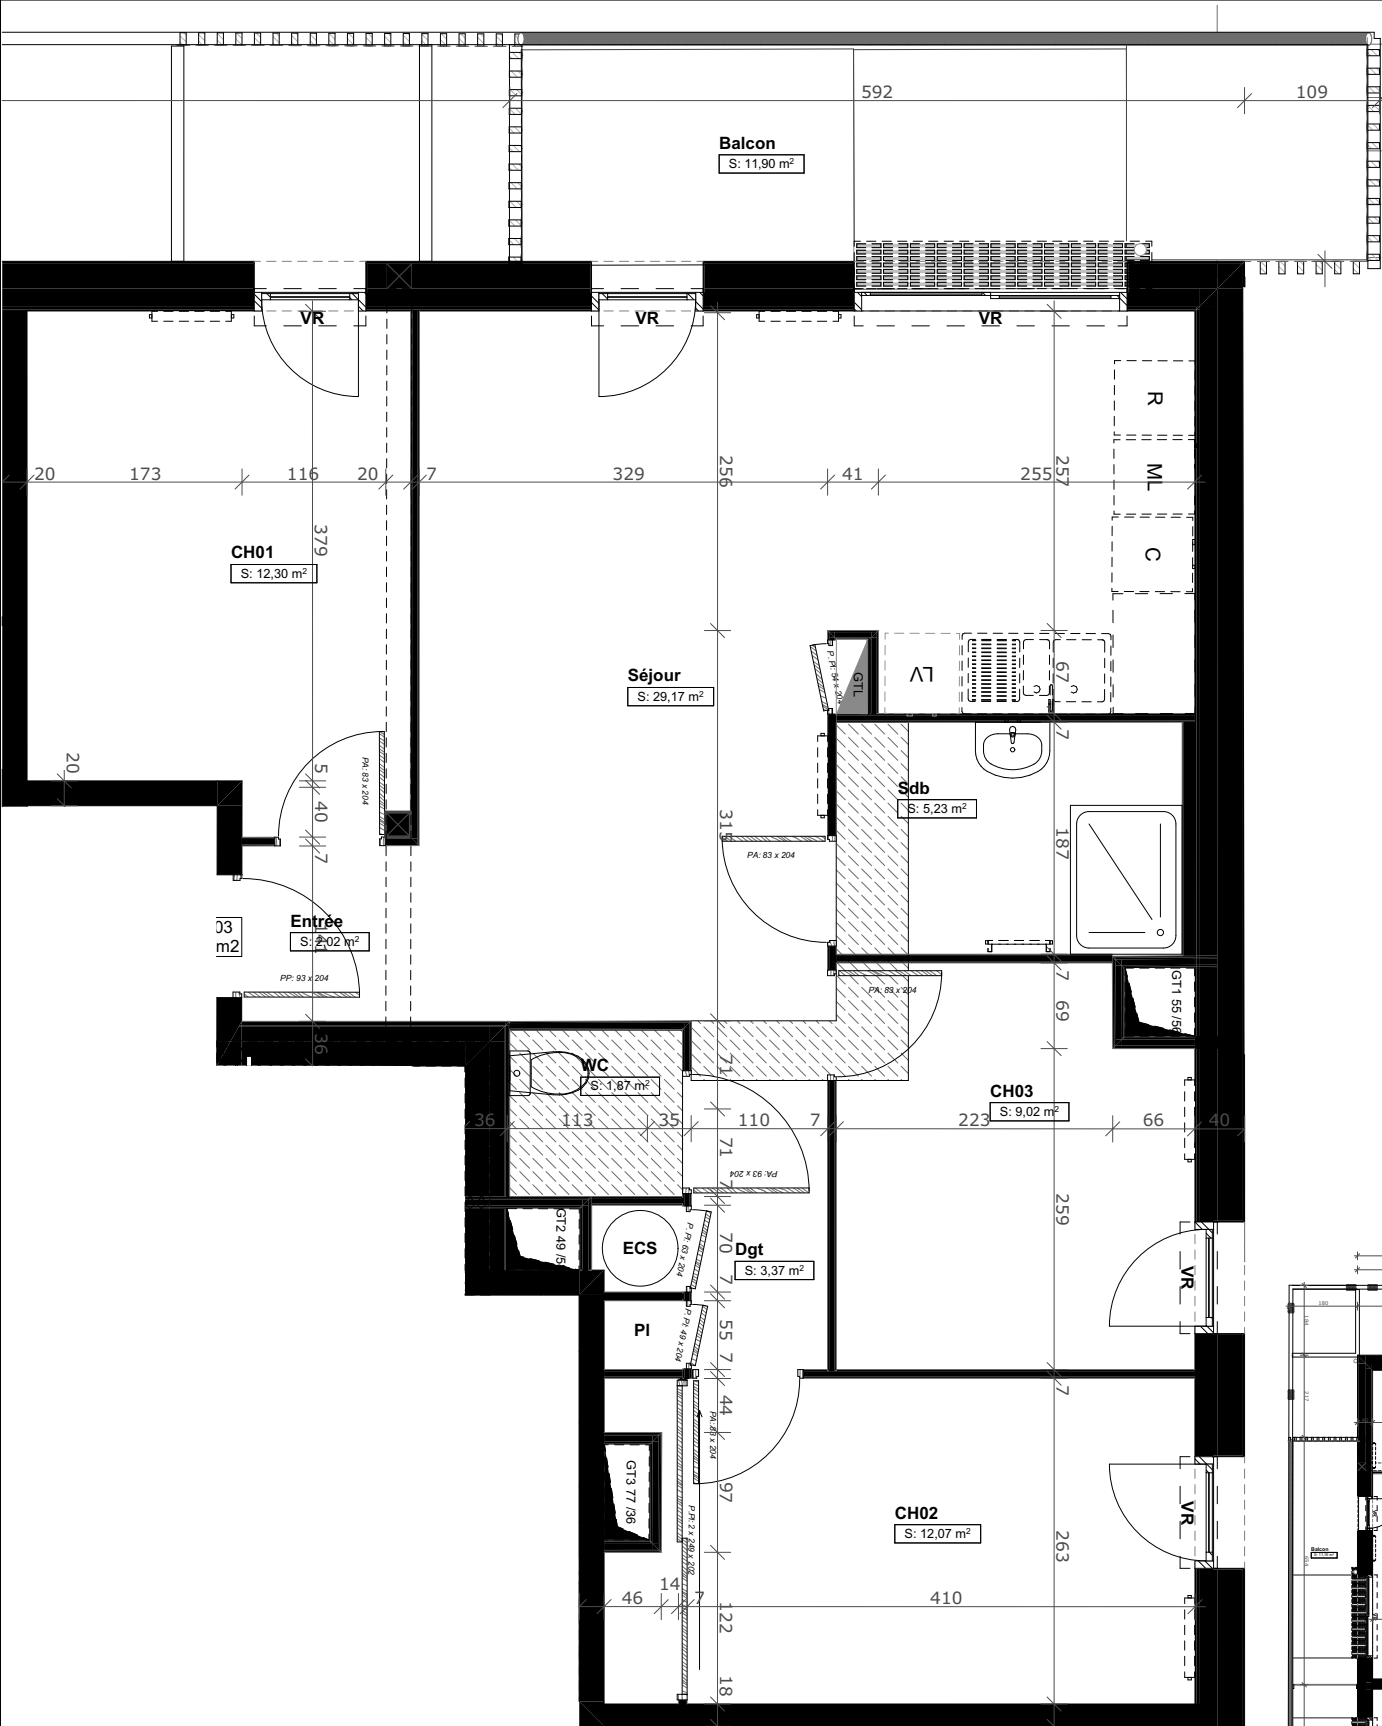

Niveau :	R+2	Légende
ID :	T4 203	Dgt : Dégagement SDB : Salle de bain PL : Placard ECS : Chauffe-eau ThermoDynamique R : Réfrigérateur LV : Lave vaisselle LL : Lave linge SL : Sèche linge Gtl : Tableau électrique VR : Volet roulant
TABLEAU DES SURFACES		
203, T4		
CH02	12,07	
Dgt	3,37	
CH03	9,02	
Séjour	29,17	
Sdb	5,23	
CH01	12,30	
Entrée	2,02	
WC	1,87	
ANNEXES		
203, T4		
Balcon	11,90	
	11,90 m²	

- Soffite / Faux plafond
- Poutre ou Retombée

Echelle graphique :

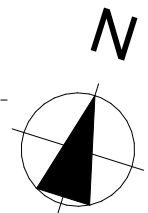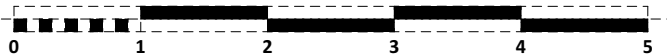

Des modifications ou des aménagements de détails nécessaires pour des raisons d'ordre technique ou/et administratif pourront être apportés aux plans. Les côtes et surfaces indiquées pourront varier légèrement en fonction des impératifs de construction. La différence maximale de 5% par rapport aux dimensions et surfaces indiquées sera considérée comme acceptable. L'image photoréaliste est non contractuelle. Les plans des cuisines sont non contractuels et le mobilier n'est pas fourni .

Date : 07/04/2026 iNDICE 0

