



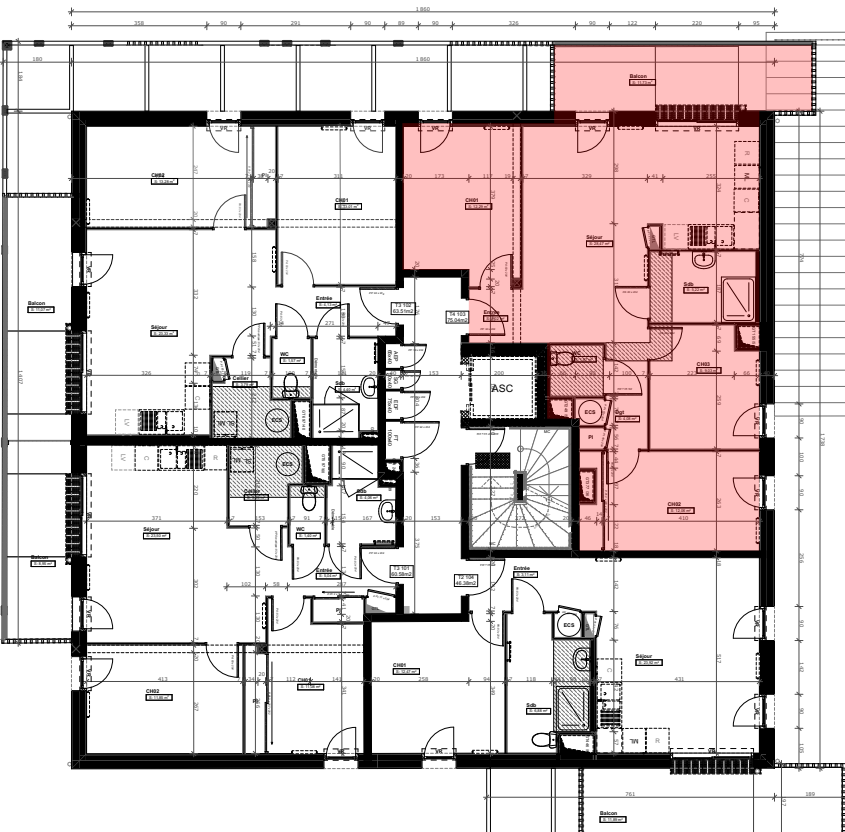

16 logements

Immeuble d'habitation

500 rue Alfred Dreyfus-Brest


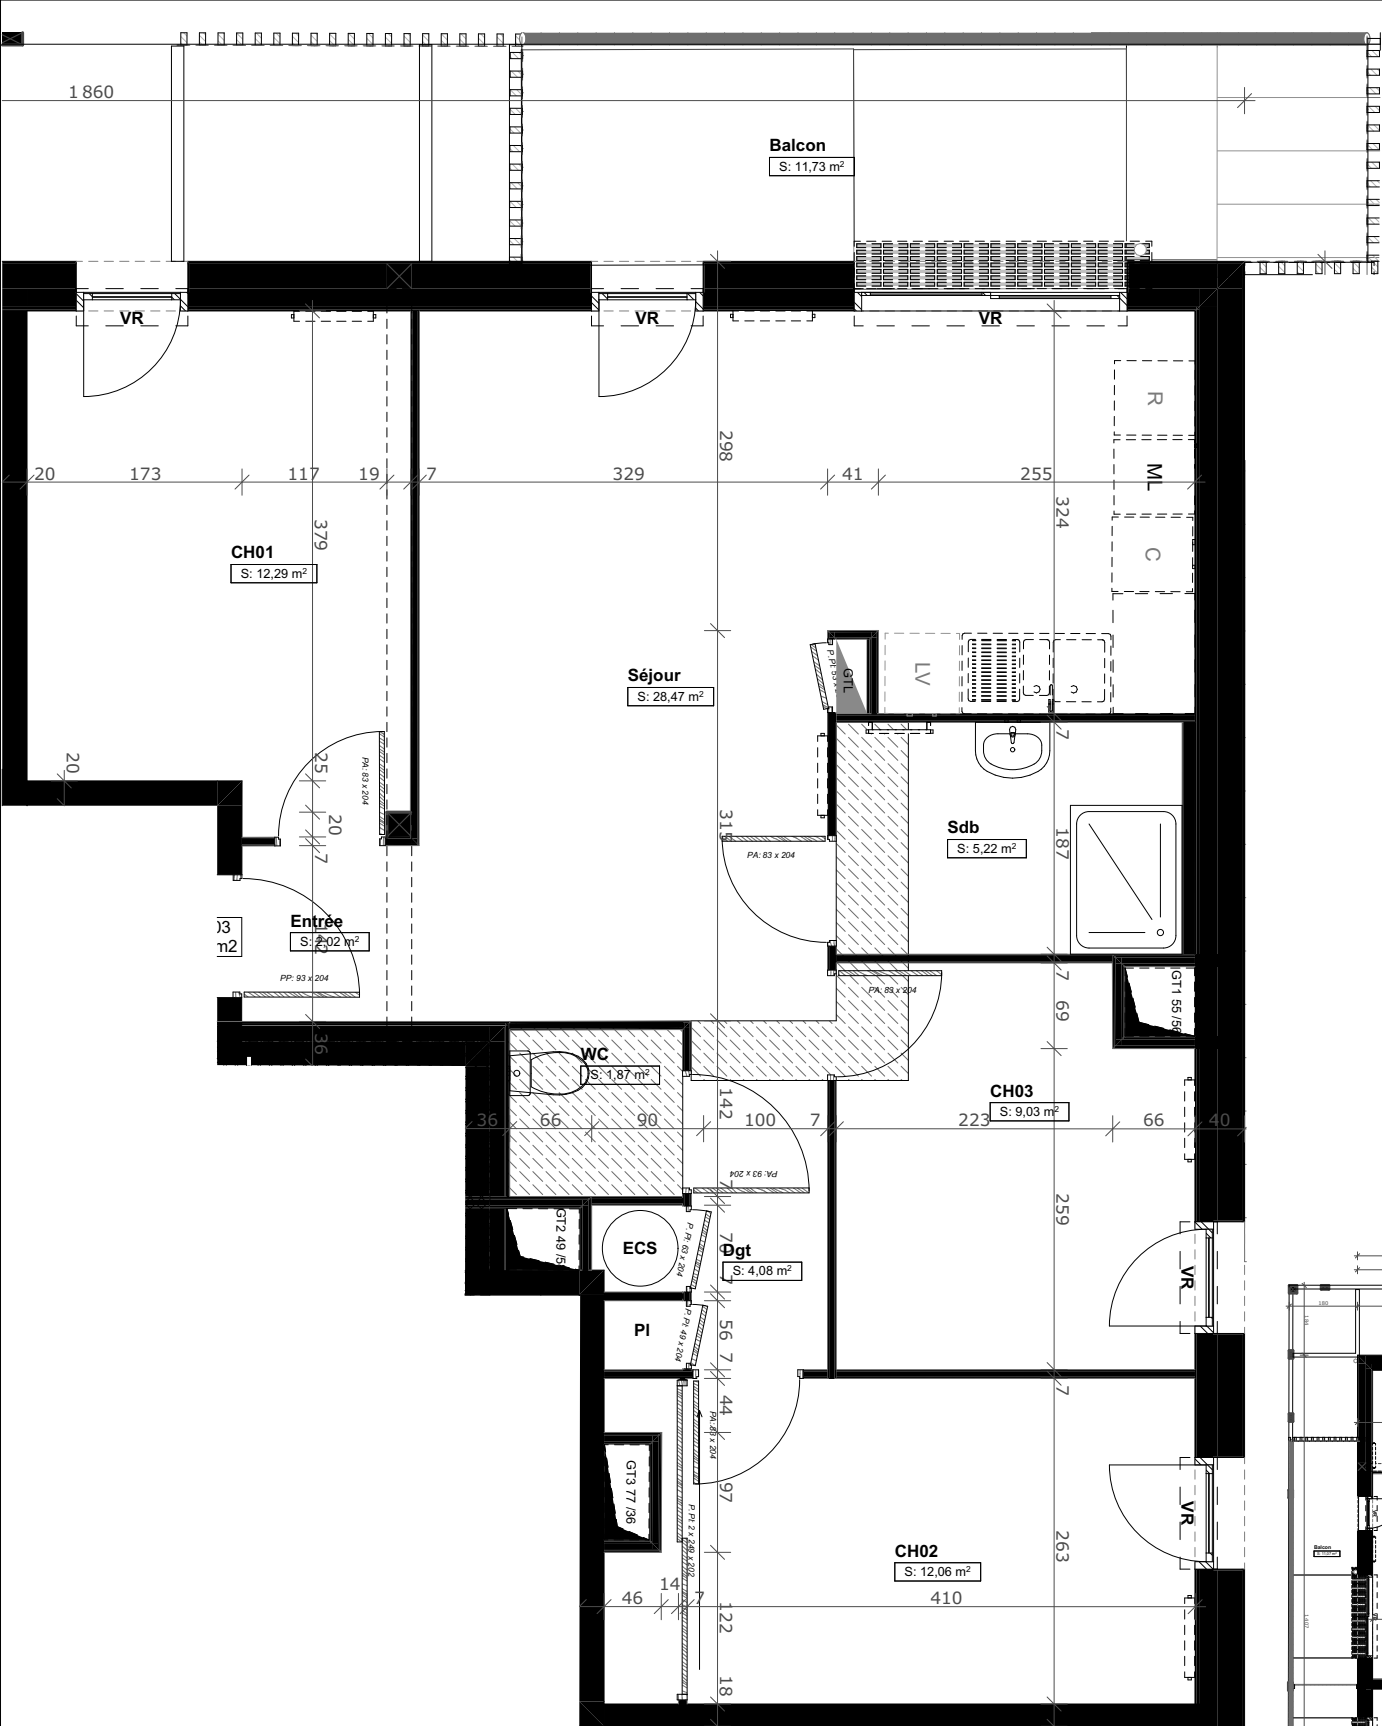


Niveau :	R+1	Légende
ID :	T4 103	Dgt : Dégagement SDB : Salle de bain PL : Placard ECS : Chauffe-eau ThermoDynamique R : Réfrigérateur LV : Lave vaisselle LL : Lave linge SL : Sèche linge Gtl : Tableau électrique VR : Volet roulant
TABLEAU DES SURFACES		
103, T4		
CH03	9,03	
WC	1,87	
Séjour	28,47	
Sdb	5,22	
CH01	12,29	
Entrée	2,02	
CH02	12,06	
Dgt	4,08	
75,04 m²		
ANNEXES		
103, T4		
Balcon	11,73	
11,73 m²		

Soffite / Faux plafond

Poutre ou Retombée

Echelle graphique :

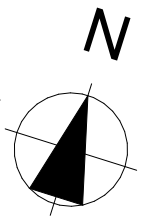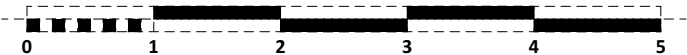

Des modifications ou des aménagements de détails nécessaires pour des raisons d'ordre technique ou/et administratif pourront être apportés aux plans. Les côtes et surfaces indiquées pourront varier légèrement en fonction des impératifs de construction. La différence maximale de 5% par rapport aux dimensions et surfaces indiquées sera considérée comme acceptable. L'image photoréaliste est non contractuelle. Les plans des cuisines sont non contractuels et le mobilier n'est pas fourni .

Date : 07/04/2026 iNDICE 0

