




16 logements
Immeuble d'habitation
500 rue Alfred Dreyfus-Brest

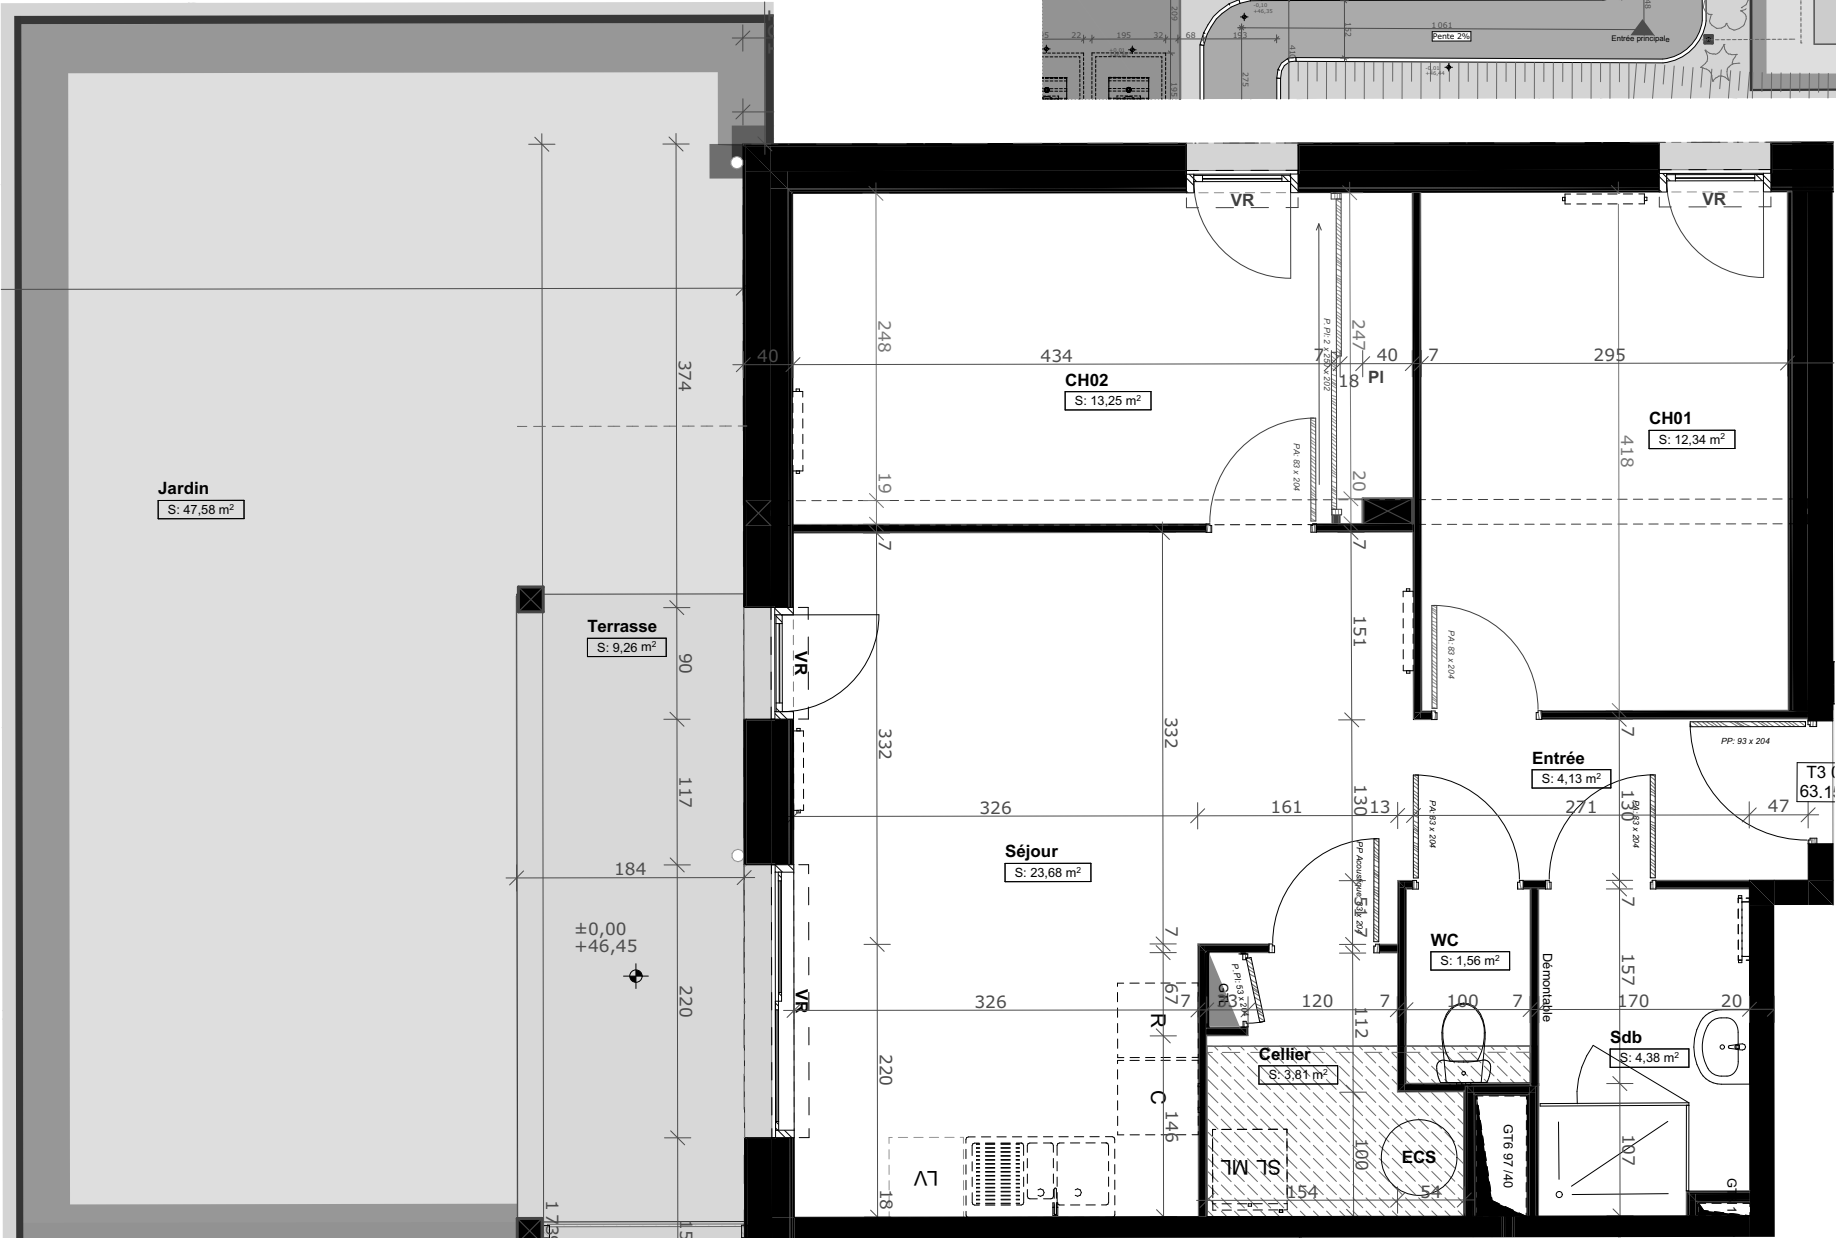

Niveau :	RDC	Légende
ID :	T3 002	Dgt : Dégagement SDB : Salle de bain PL : Placard ECS : Chauffe-eau ThermoDynamique R : Réfrigérateur LV : Lave vaisselle LL : Lave linge SL : Sèche linge Gtl : Tableau électrique VR : Volet roulant
TABLEAU DES SURFACES		
002, T3		
Sdb	4,38	
Entrée	4,13	
Cellier	3,81	
CH02	13,25	
CH01	12,34	
WC	1,56	
Séjour	23,68	
	63,15 m ²	
ANNEXES		
002, T3		
Jardin	47,58	
Terrasse	9,26	
	56,84 m ²	

- Soffite / Faux plafond
- Poutre ou Retombée

Echelle graphique :

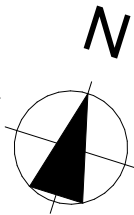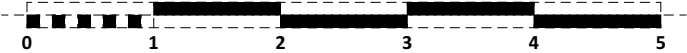

Des modifications ou des aménagements de détails nécessaires pour des raisons d'ordre technique ou/et administratif pourront être apportés aux plans. Les côtes et surfaces indiquées pourront varier légèrement en fonction des impératifs de construction. La différence maximale de 5% par rapport aux dimensions et surfaces indiquées sera considérée comme acceptable. L'image photoréaliste est non contractuelle. Les plans des cuisines sont non contractuels et le mobilier n'est pas fourni .

Date : 07/04/2026 iNDICE 0

