

RÉSIDENCE "L'ESCALE"


BATIMENT B

Rue Pierre-Marie Guézel
56340 PLOUHARNEL


N° Appartement	Niveau	Type
B 01	RDC	T2

SURFACES HABITABLES	
RDC	
Entrée + placard	4,92 m²
Séjour / Cuisine	20,24 m²
Chambre + placard	12,65 m²
Salle d'eau	6,25 m²

TOTAL LOI CARREZ :44,06 m²

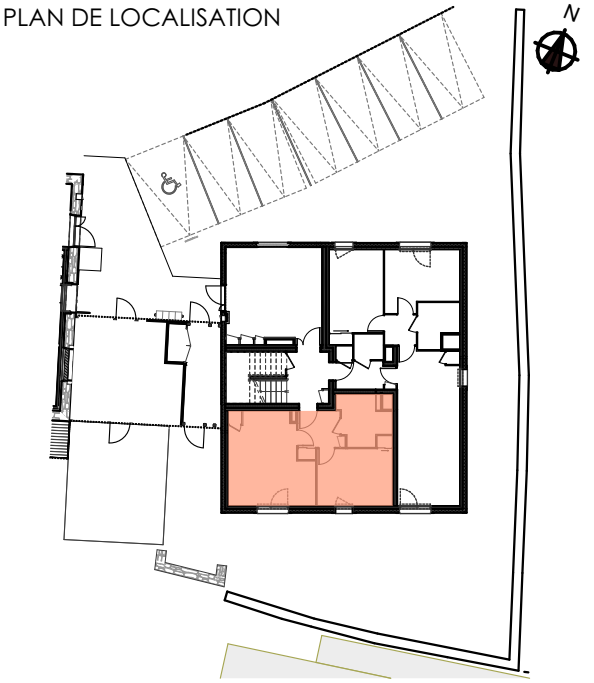

NOTA : En fonction des nécessités techniques ou administratives de la réalisation, des modifications sont susceptibles d'être apportées à ce plan qui ne revêt, avant d'être annexé à l'acte authentique de vente qu'un caractère informatif. Les surfaces et les côtes sont approximatives, les soffites, les faux-plafonds et gaines sont susceptibles d'évoluer en situation, nombre et dimension. Les canalisations, retombées et regards ne sont pas figurés. Les éléments de mobilier (meubles et plans de travail) ne sont placés qu'à titre indicatif. La fourniture de l'électroménager n'est pas prévue.

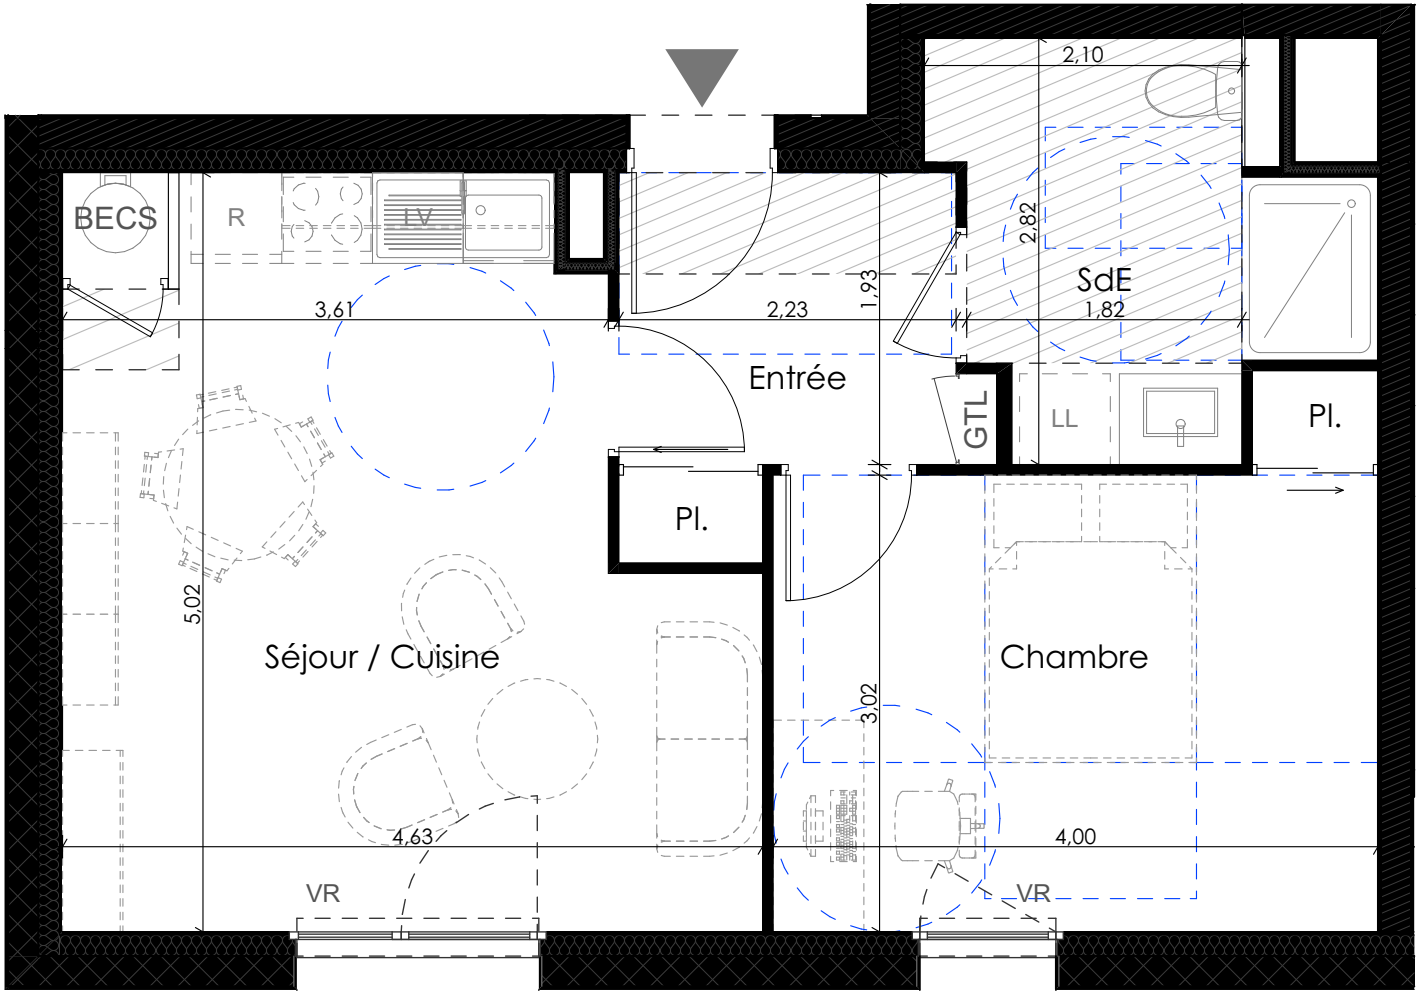

LEGENDE

VR	Volet roulant	GTL	Compteur électrique
V	Volet battant extérieur	BECS	Ballon d'eau chaude
R	Réfrigérateur		
LV	Lave vaisselle		Faux-plafond ou Soffite
LL	Lave linge		Accessibilité PMR

