
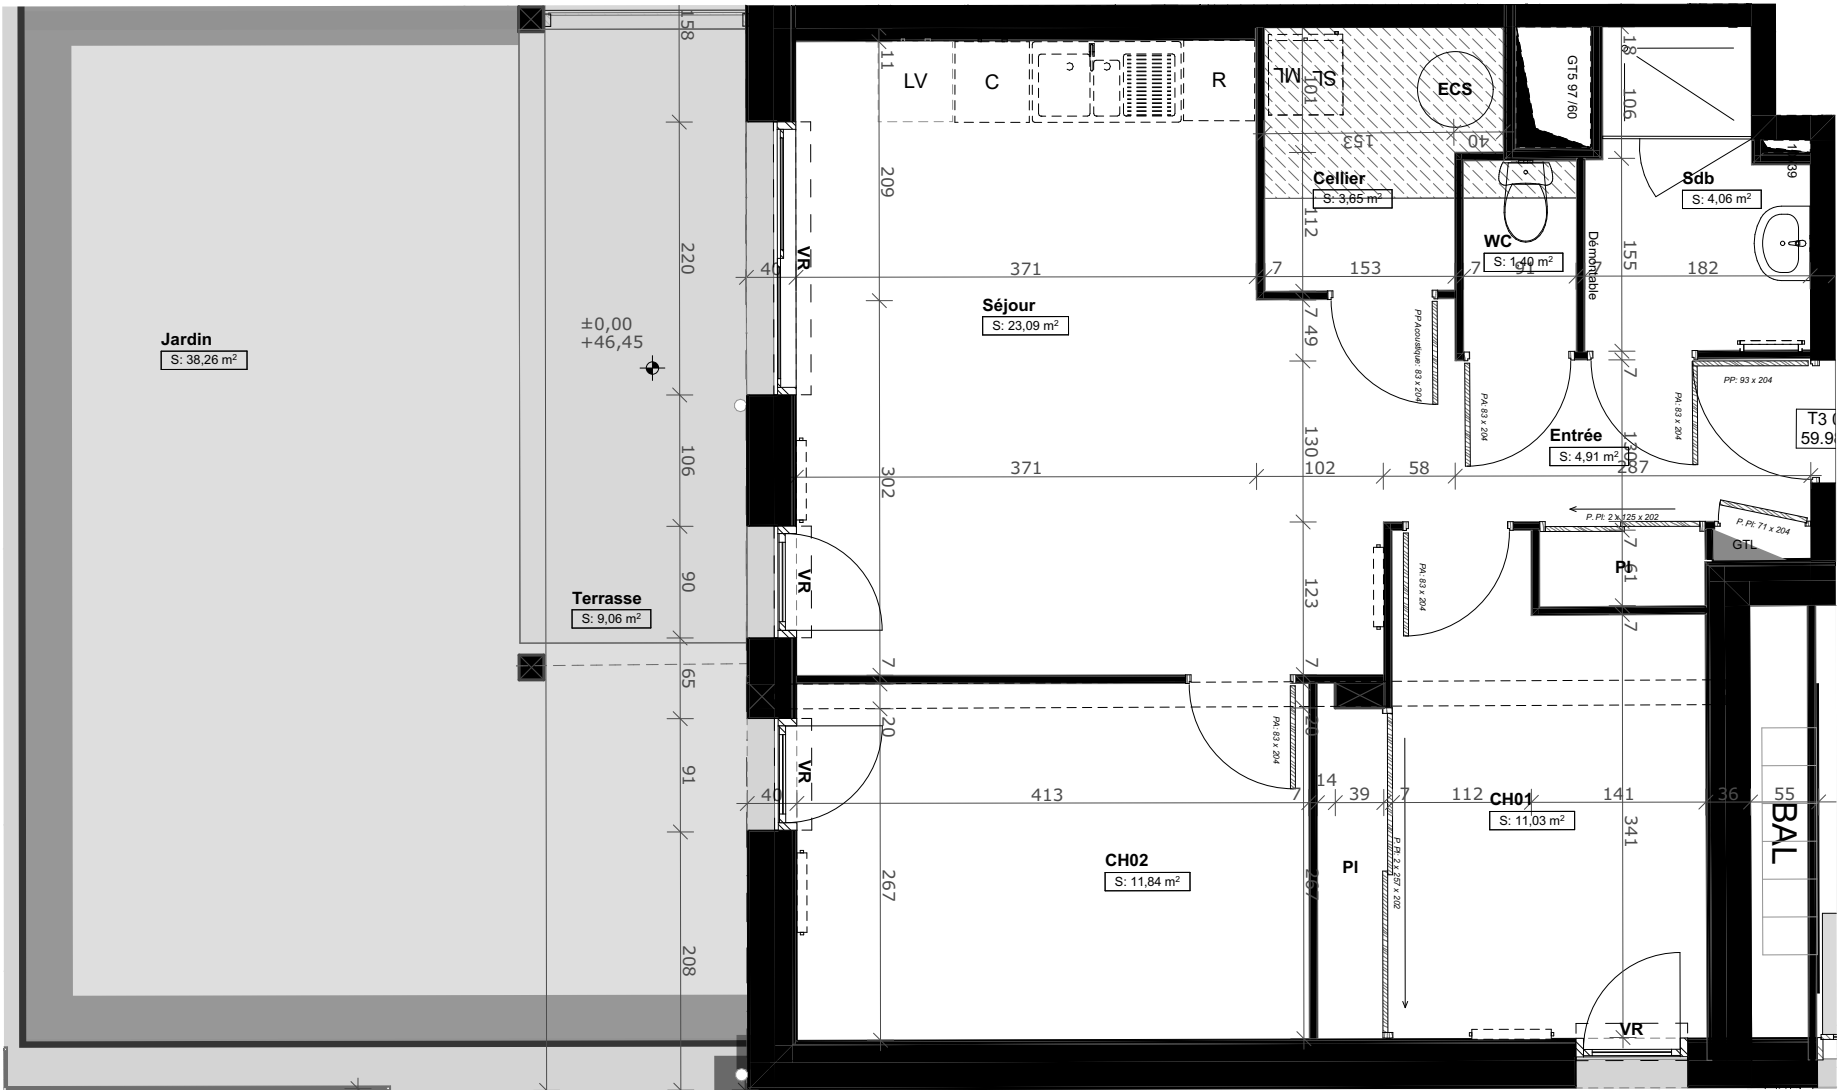




16 logements
Immeuble d'habitation
500 rue Alfred Dreyfus-Brest

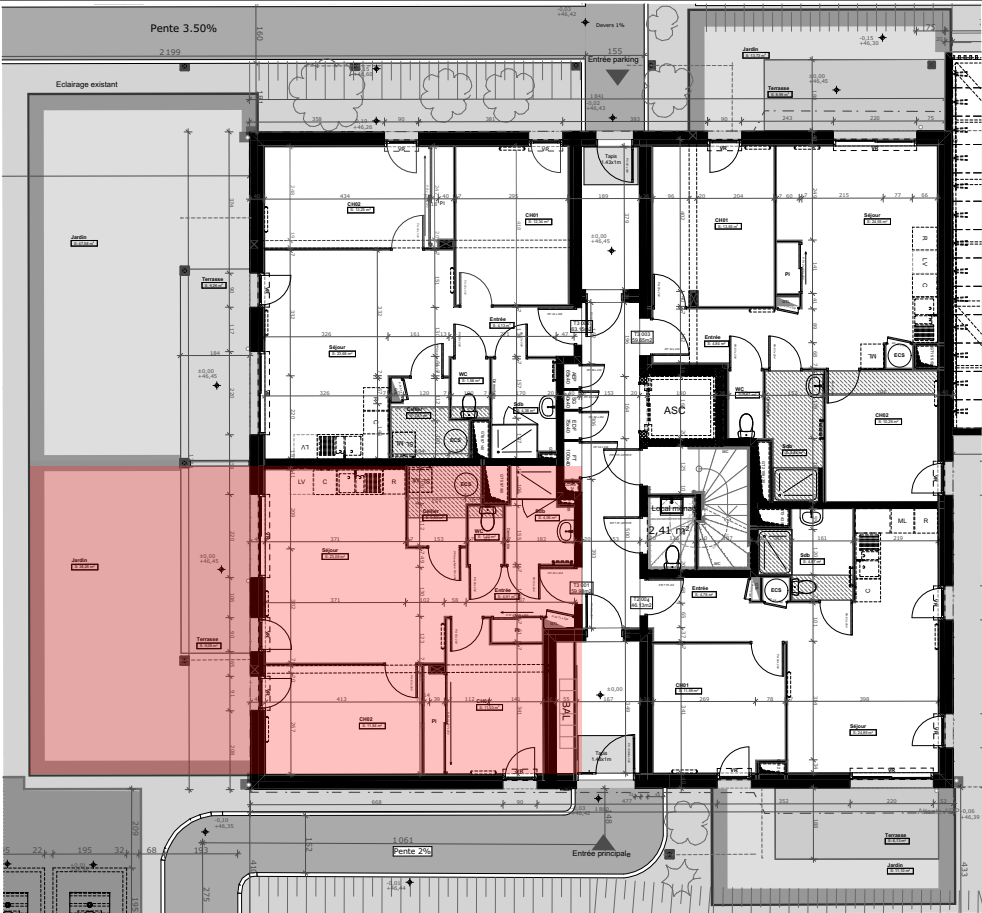

Niveau :	RDC	Légende
ID :	T3 001	Dgt : Dégagement SDB : Salle de bain PL : Placard ECS : Chauffe-eau ThermoDynamique R : Réfrigérateur LV : Lave vaisselle LL : Lave linge SL : Sèche linge Gtl : Tableau électrique VR : Volet roulant
TABLEAU DES SURFACES		
001, T3		
CH01	11,03	
CH02	11,84	
Sdb	4,06	
Séjour	23,09	
WC	1,40	
Cellier	3,65	
Entrée	4,91	
	59,98 m²	
ANNEXES		
001, T3		
Terrasse	9,06	
Jardin	38,26	
	47,32 m²	

- Soffite / Faux plafond
- Poutre ou Retombée

Echelle graphique :

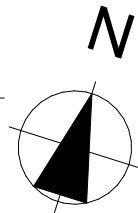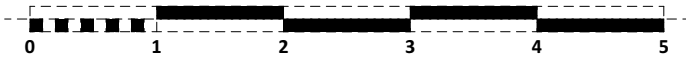

Des modifications ou des aménagements de détails nécessaires pour des raisons d'ordre technique ou/et administratif pourront être apportés aux plans. Les côtes et surfaces indiquées pourront varier légèrement en fonction des impératifs de construction. La différence maximale de 5% par rapport aux dimensions et surfaces indiquées sera considérée comme acceptable. L'image photoréaliste est non contractuelle. Les plans des cuisines sont non contractuels et le mobilier n'est pas fourni .

Date : 07/04/2026 iNDICE 0

